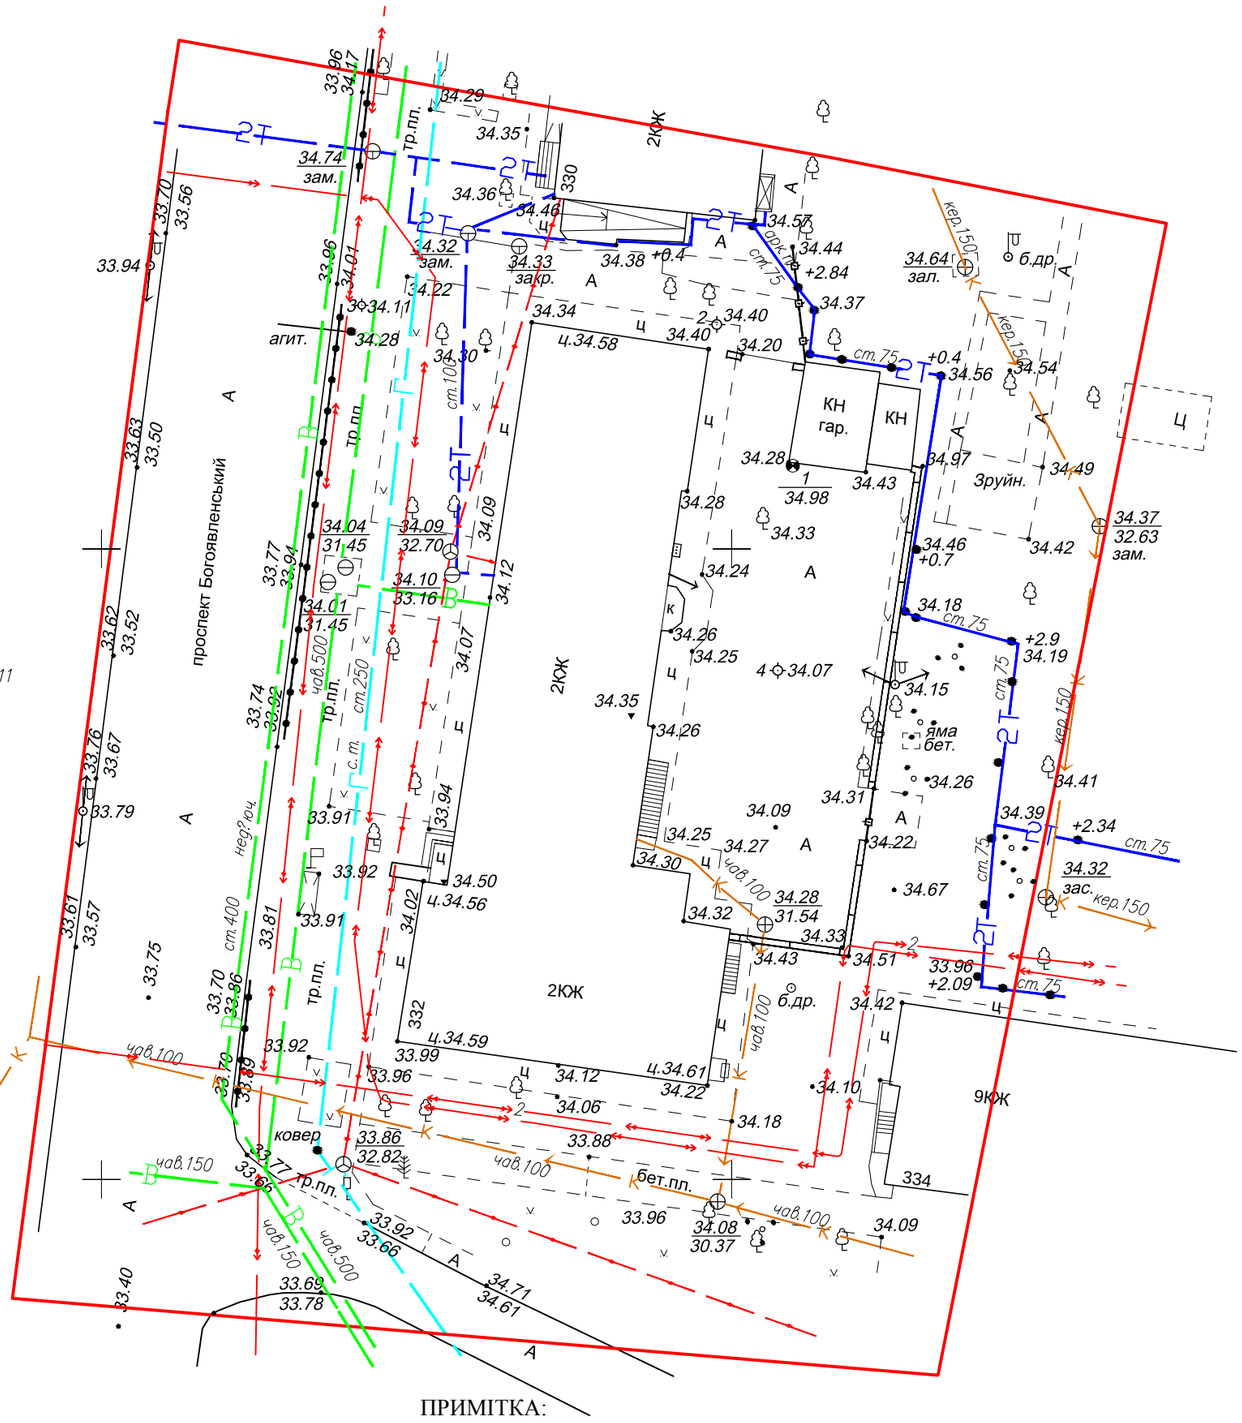

Ситуаційний план

Масштаб 1:10000

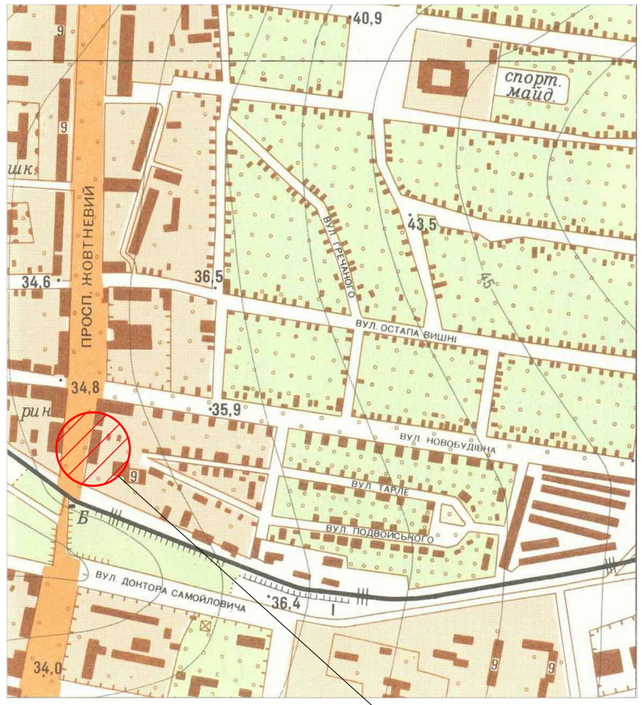

Район зйомки

Таблиця
погодження зі службами інженерних комунікацій

№пп	Найменування організації	Дата узгоджен.	ПІБ відповід. за узгодження
1	УЕГГ м.Миколаєва ПАТ "Миколаївгаз"	04.03.19	Георгієвська А.А.
2	МФ ВАТ "Укртелеком"	31.01.19	Дуднік О.А. Пижик М.Т.
3	Філія АТ "Миколаївобленерго" "Південна"	11.02.19	Купцов Г.В.
4	ОКП "Миколаївоблтеплоенерго"	04.02.19	Алєксандрова О.Г.
5	МКП "Миколаївводоканал"	04.02.19	Терлига О.С. Танцюра Л.С. Поліщук Ю.М. Лисенко Т.І.
6.	Управління державної служби спец. зв'язку та захисту інформації України	28.01.19	Томчук О.М.

ПРИМІТКА:

1. Система висот Балтійська
2. Система координат місцева
3. За репер прийнято верх мет.дверного закріплення гаражу з абсалютною відміткою +34,980 м .
- межа топографічної зйомки

Зм.	Кільк.	Арк.	№док	Підпис	Дата
Виконав		Маліщук Ю.Г.			01.19

003.01.19

ФОП Кривко О.В.

Дитяча школа мистецтв №2
за адресою пр.Богоявленський, 332
в Корабельному районі м.Миколаєва

Стадія	Аркуш	Аркушів
Р	1	1

Комплексні інженерно-**геодезичні вишукування**
(топографічний план)
Масштаб 1:500

ФОП Маліщук Ю.Г.
Ліцензія АВ № 521120
Кваліфікаційний сертифікат № 010886

Погоджено.

Зам. інв. №

Підпис і дата

Інв. № ор.